


CE DOCUMENT EST UN SCHEMA DE PRINCIPLE ET NE PEUT PAS ETRE UTILISE POUR LA SIGNATURE D'UN COMPROMIS

Parcelle(s) concernée(s) :
C - 529 - 530 - 533 à 543 - 560 - 766 - 1121 - 1158 - 1159 - 1339 - 1341 - 1342

Zone PLU : UBg et 1AU (future)

Autorisation d'urbanisme à demander :
Permis d'aménager

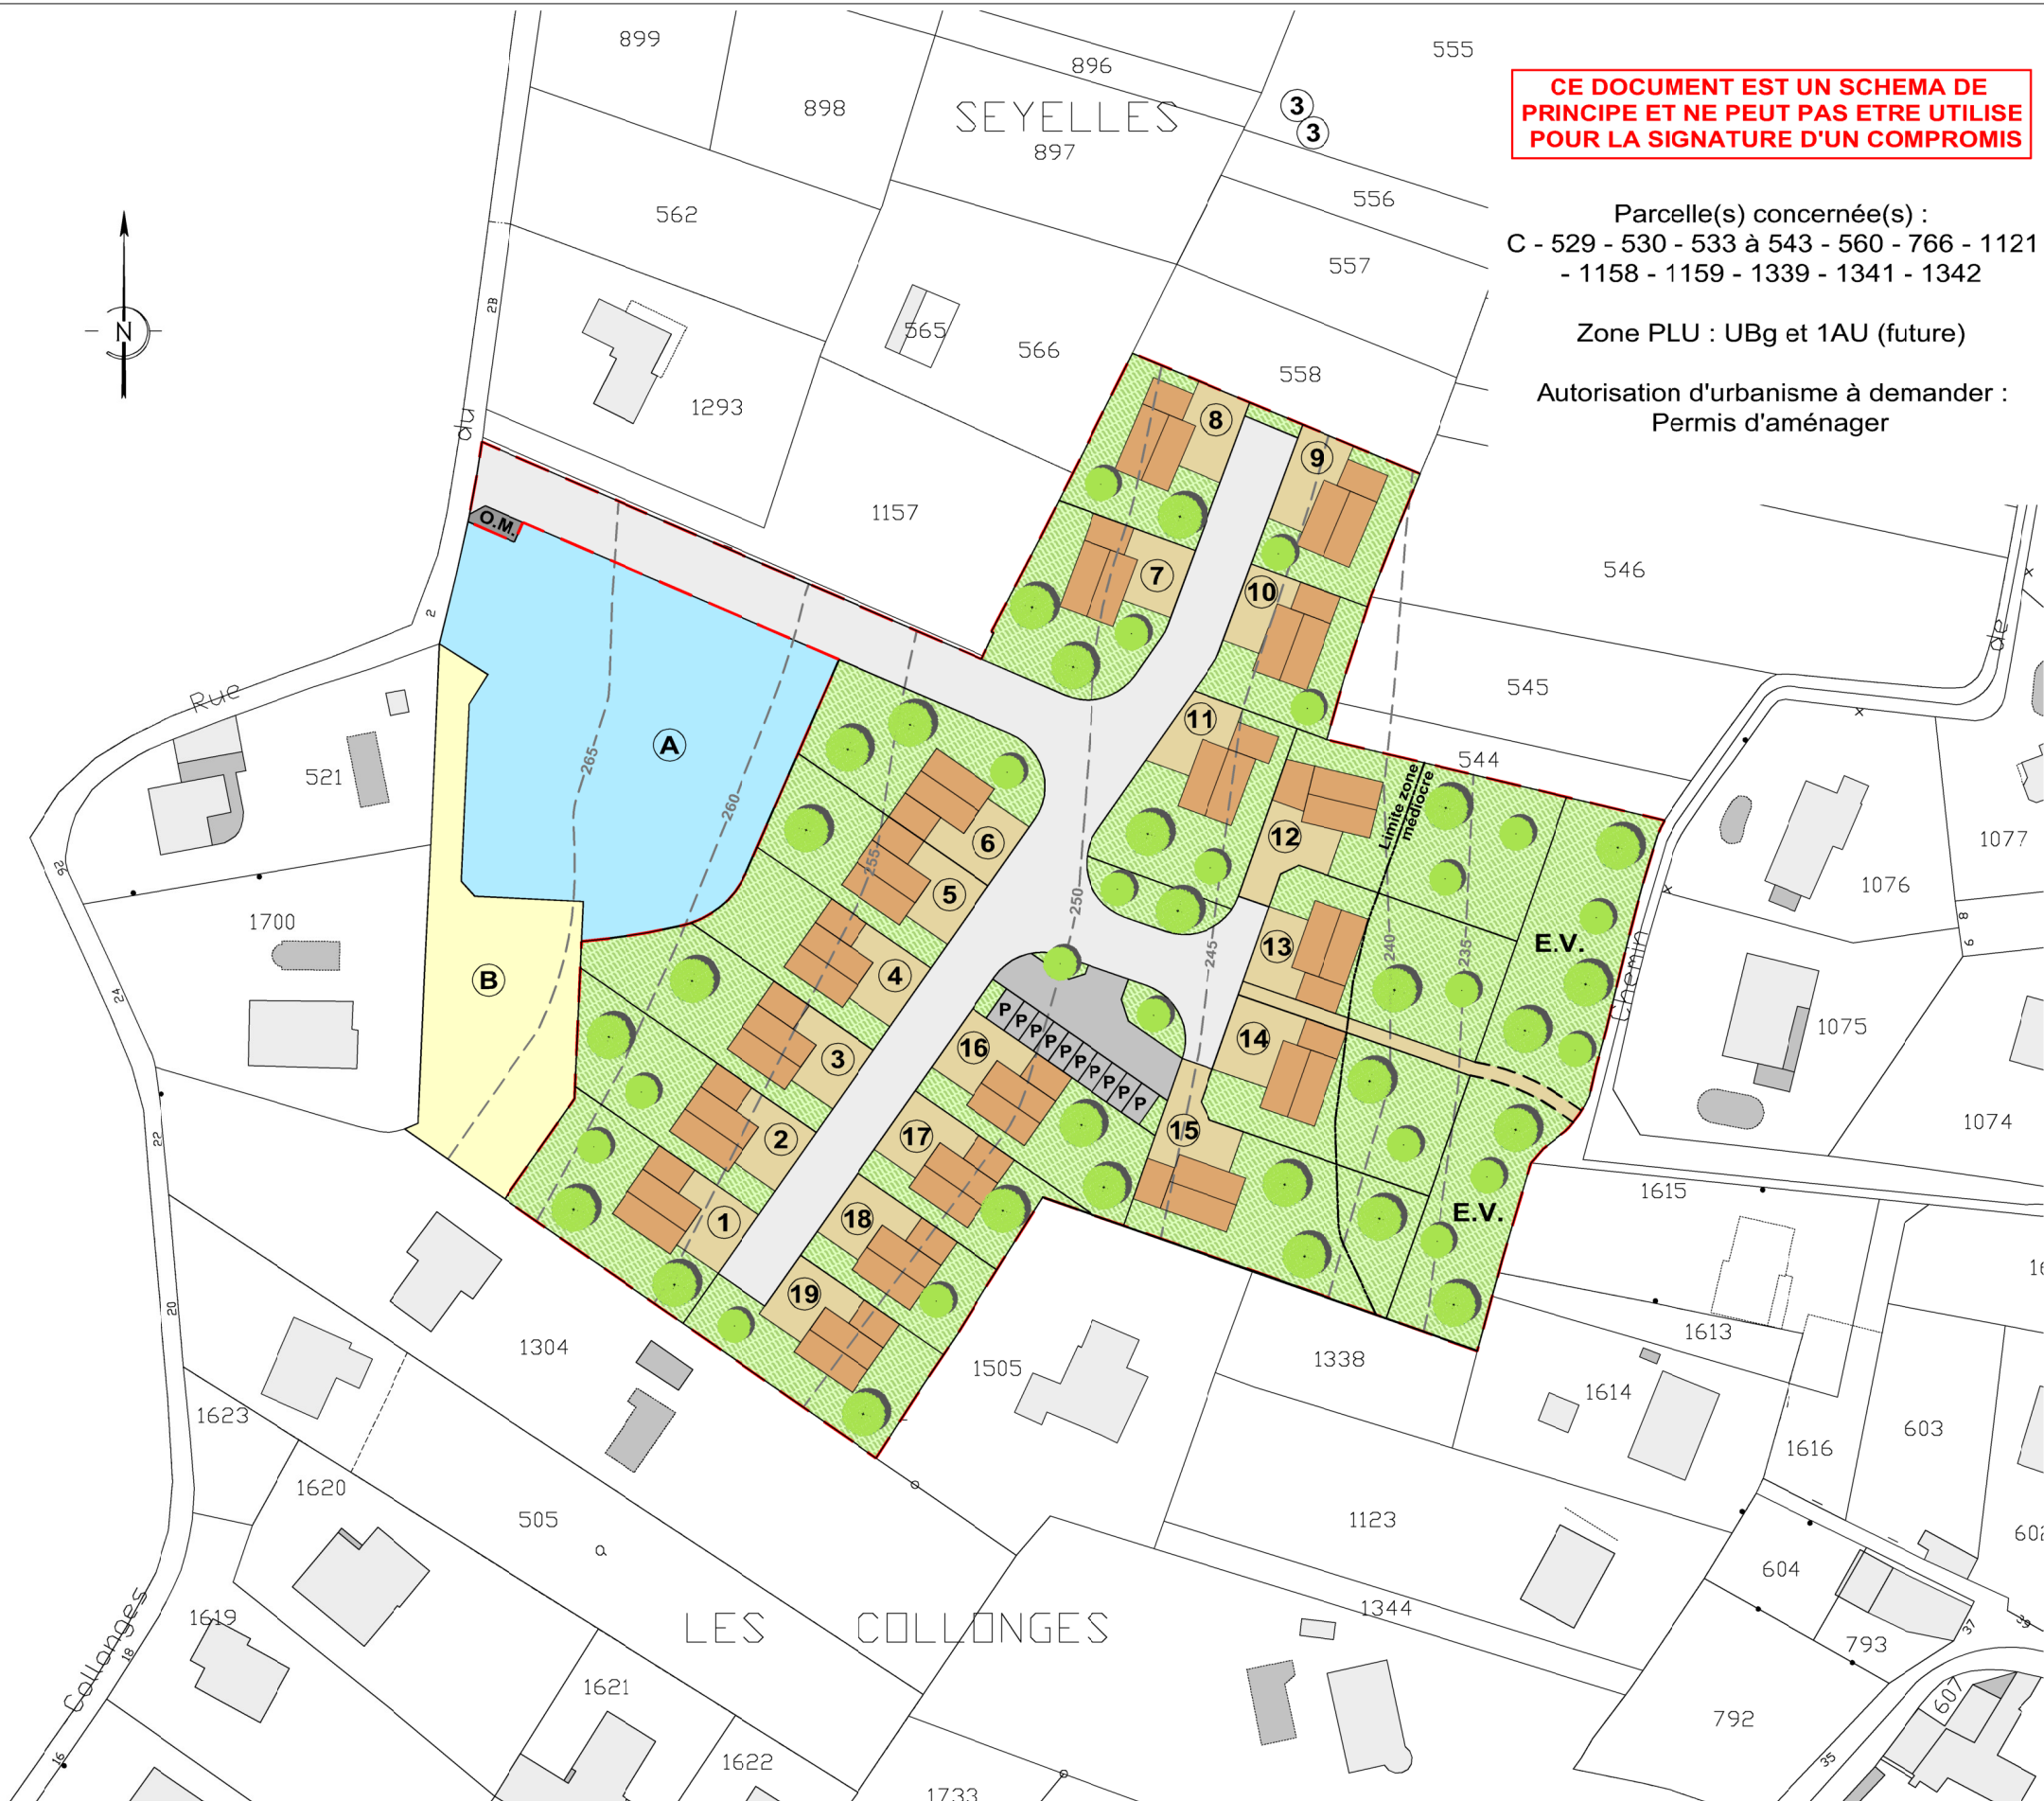

Lotissement	
Lot	Superficies
1	563 m ² env.
2	500 m ² env.
3	523 m ² env.
4	408 m ² env.
5	433 m ² env.
6	576 m ² env.
7	513 m ² env.
8	427 m ² env.
9	355 m ² env.
10	348 m ² env.
11	509 m ² env.
12	787 m ² env.
13	611 m ² env.
14	611 m ² env.
15	729 m ² env.
16	460 m ² env.
17	336 m ² env.
18	337 m ² env.
19	491 m ² env.
A (lot bâti)	2174 m ² env.
B	960 m ² env.
Espaces verts	1386 m ² env.
Parkings	328 m ² env.
Local O.M.	21 m ² env.
Voirie	2292 m ² env.
Total :	16678 m² env. <i>d'après superficie graphique cadastre</i>

 Périètre de l'opération