


Guy de FRAMOND

Géomètre-Expert-Foncier
Membre de l' Ordre
des Géomètres-Experts
sous le n° 4248
Successeur de Bernard DUBOST

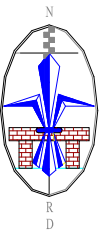

VILLARS LES DOMBES
816 Avenue Charles de Gaulle
BP 27
01330 VILLARS LES DOMBES
Téléphone : 04 74 98 02 19

MEXIMIEUX
8, Rue des Chevrotières
01800 MEXIMIEUX
Téléphone : 04 74 61 06 16
E.mail: de.framond.geometre@orange.fr

DEPARTEMENT DE L' AIN
COMMUNE DE MEXIMIEUX
Lieudit " Aux Faisses "

PROPRIETE DE
LA SOCIETE GAIA GROUPE
(en cours d'acquisition)

PLAN DE COMPOSITION

ECHELLE : 1/250


Modifications

Plan dressé en NOVEMBRE 2016

Système de références

Altimétrique Indépendant
Planimétrique Indépendant

Ref. Dossier : 16/5556M/AM
Numéro de plan : DP10
Ref. Info : 165556DP10.PAO

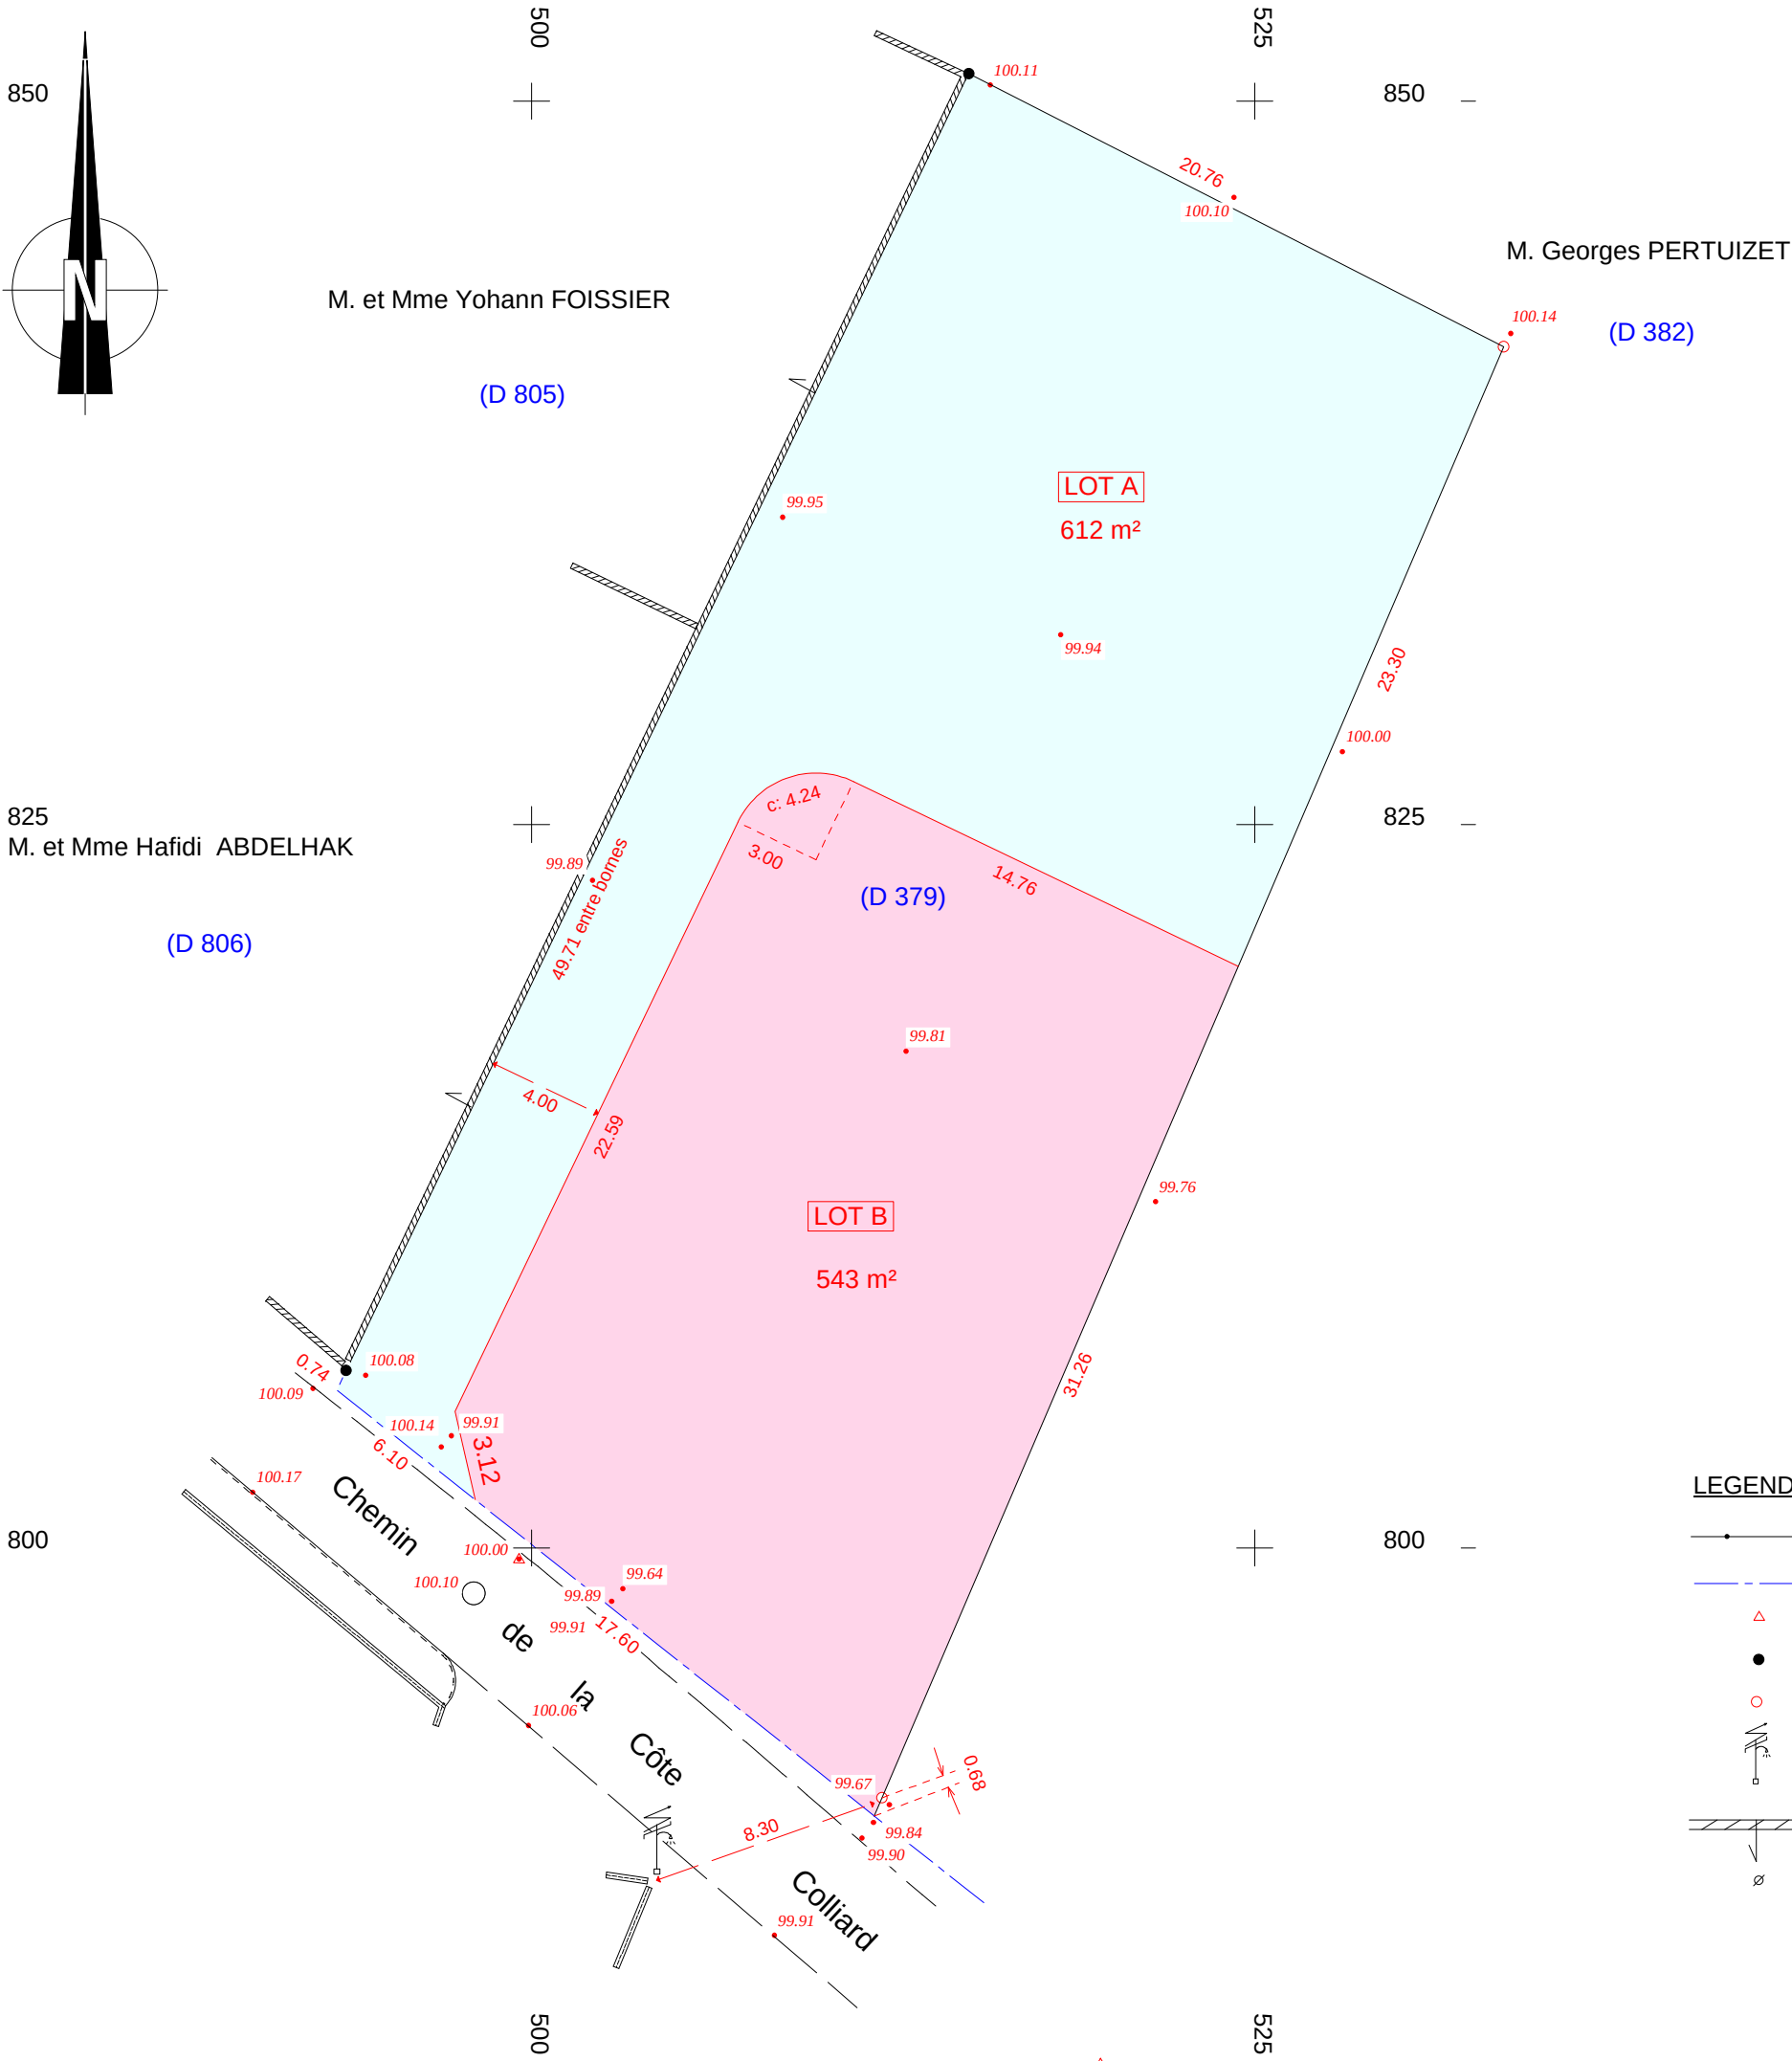

REFERENCES CADASTRALES

Section D, Lieudit " Aux Faisses "

AVANT DIVISION

SOCIETE GAIA GROUPE
(en cours d'acquisition) Parcelle n°379 10 a 87

APRES DIVISION

LOT A	Parcelle n° ***	612 m²
LOT B	Parcelle n° ***	543 m²

OBJET DE LA DEMANDE

Erreur cadastrale - 0 a 68

LEGENDE

- Clôture
- Limite cadastrale
- Station de lever
- Borne existante
- Borne nouvelle
- Poteau E.D.F./Tél/Eclairage
- Mur privatif
- Bouche d'eau